



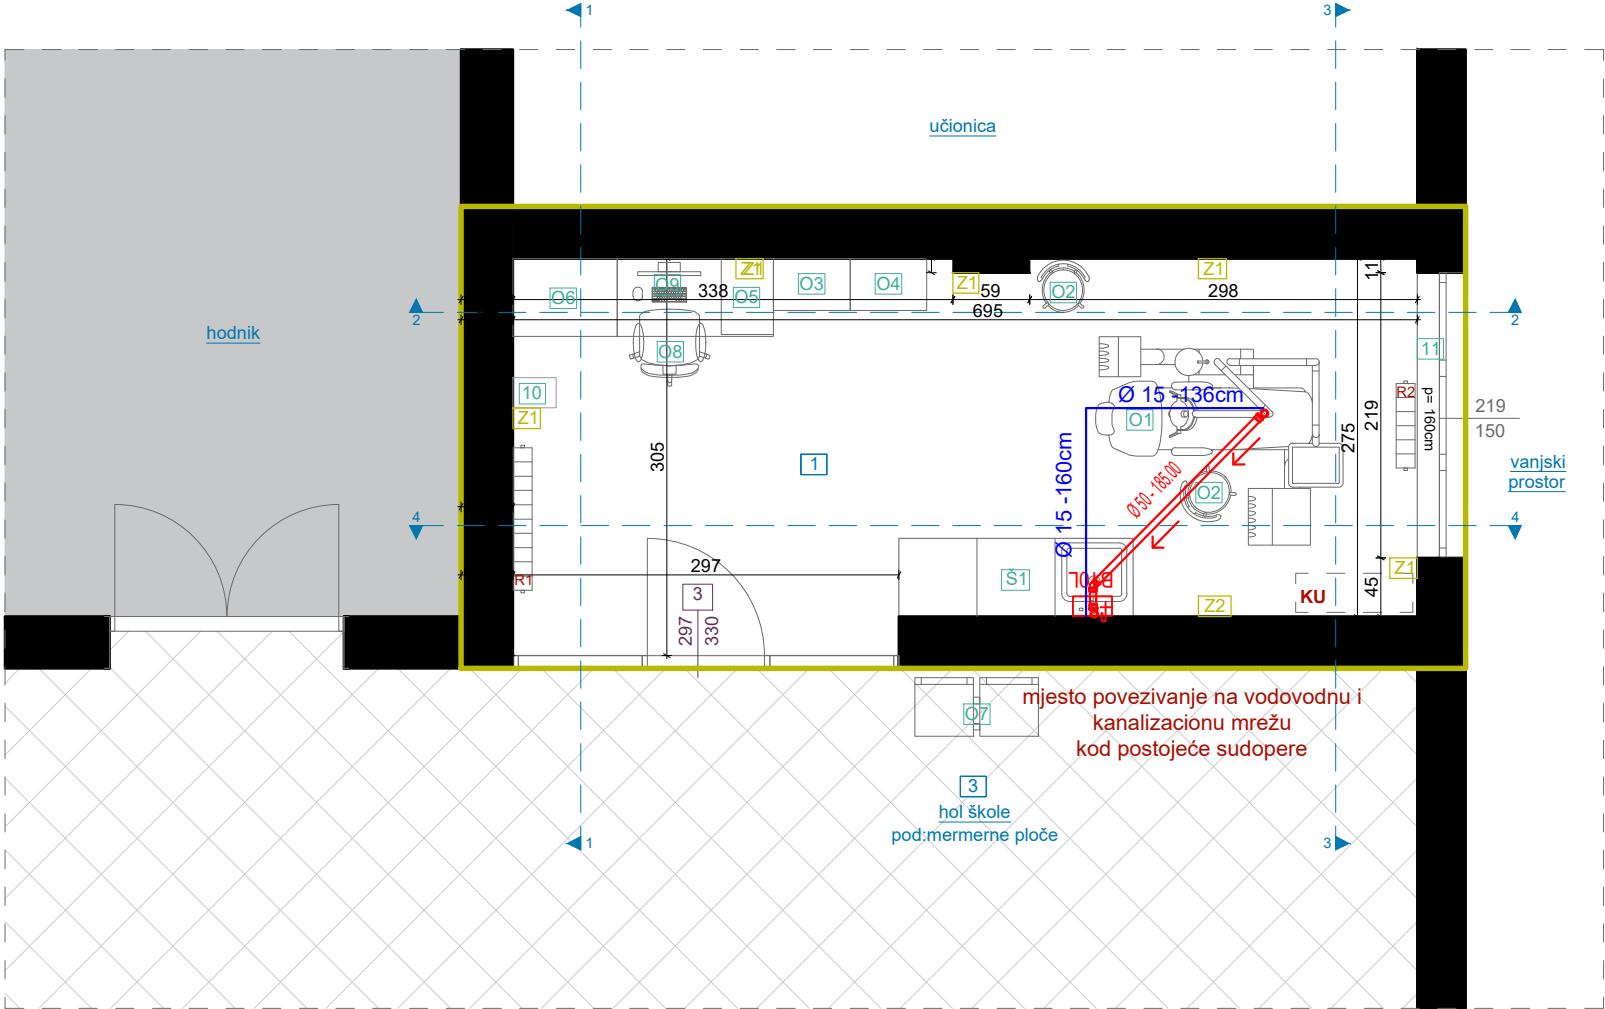


OSNOVA PLANIRANOG STANJA, R=1:50

LEGENDA - PROSTORIJE

br	naziv prostorije	obrada poda	obrada zida	obrada plafona	m ²
1.	ordinacija	pvc	disperzija / pvc tapeta	disperzija	19,93
2.	hol	mermerne ploče	disperzija / masna boja	disperzija	/

LEGENDA - OZNAKE

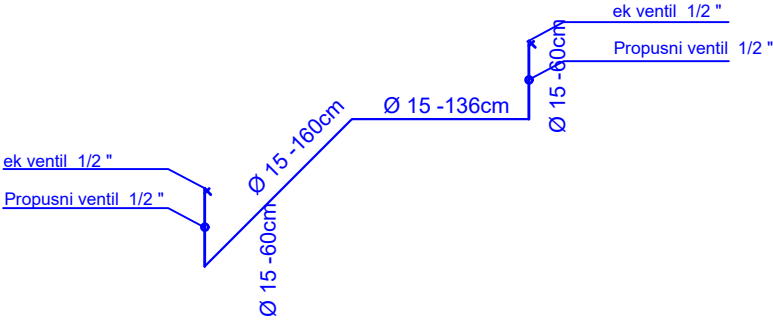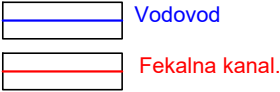

PROJEKTANT:



"URBI.PRO" d.o.o., Podgorica,
ul.Radosava Burića bb, telefon 067/006-012,
e-mail urbi.pro@t-com.me
PDV: 30/31-14987-7, PIB: 03059847

INVESTITOR:

Ministarstvo prosvjete Crne Gore

Objekat:

Stomatološke ambulante u osnovnim i srednjim školama -
JU OŠ "Olga Golović", Nikšić

Lokacija:

Skadarska br. 7, Nikšić

Glavni inženjer:

Dušan Džudović, d.i.a.

Vrsta tehničke dokumentacije:

GLAVNI PROJEKAT

Odgovorni inženjer:

Jovana Perović, spec.sci.građ.

Dio tehničke dokumentacije:

Hidrotehničke instalacije

RAZMJERA:

R:50

Saradnici:

Prilog:

Osnova stomatološke ordinacije
PLANIRANO STANJE

Broj priloga:

01

Broj strane:

Datum izrade i M.P.

Februar, 2023.

Datum revizije i M.P.